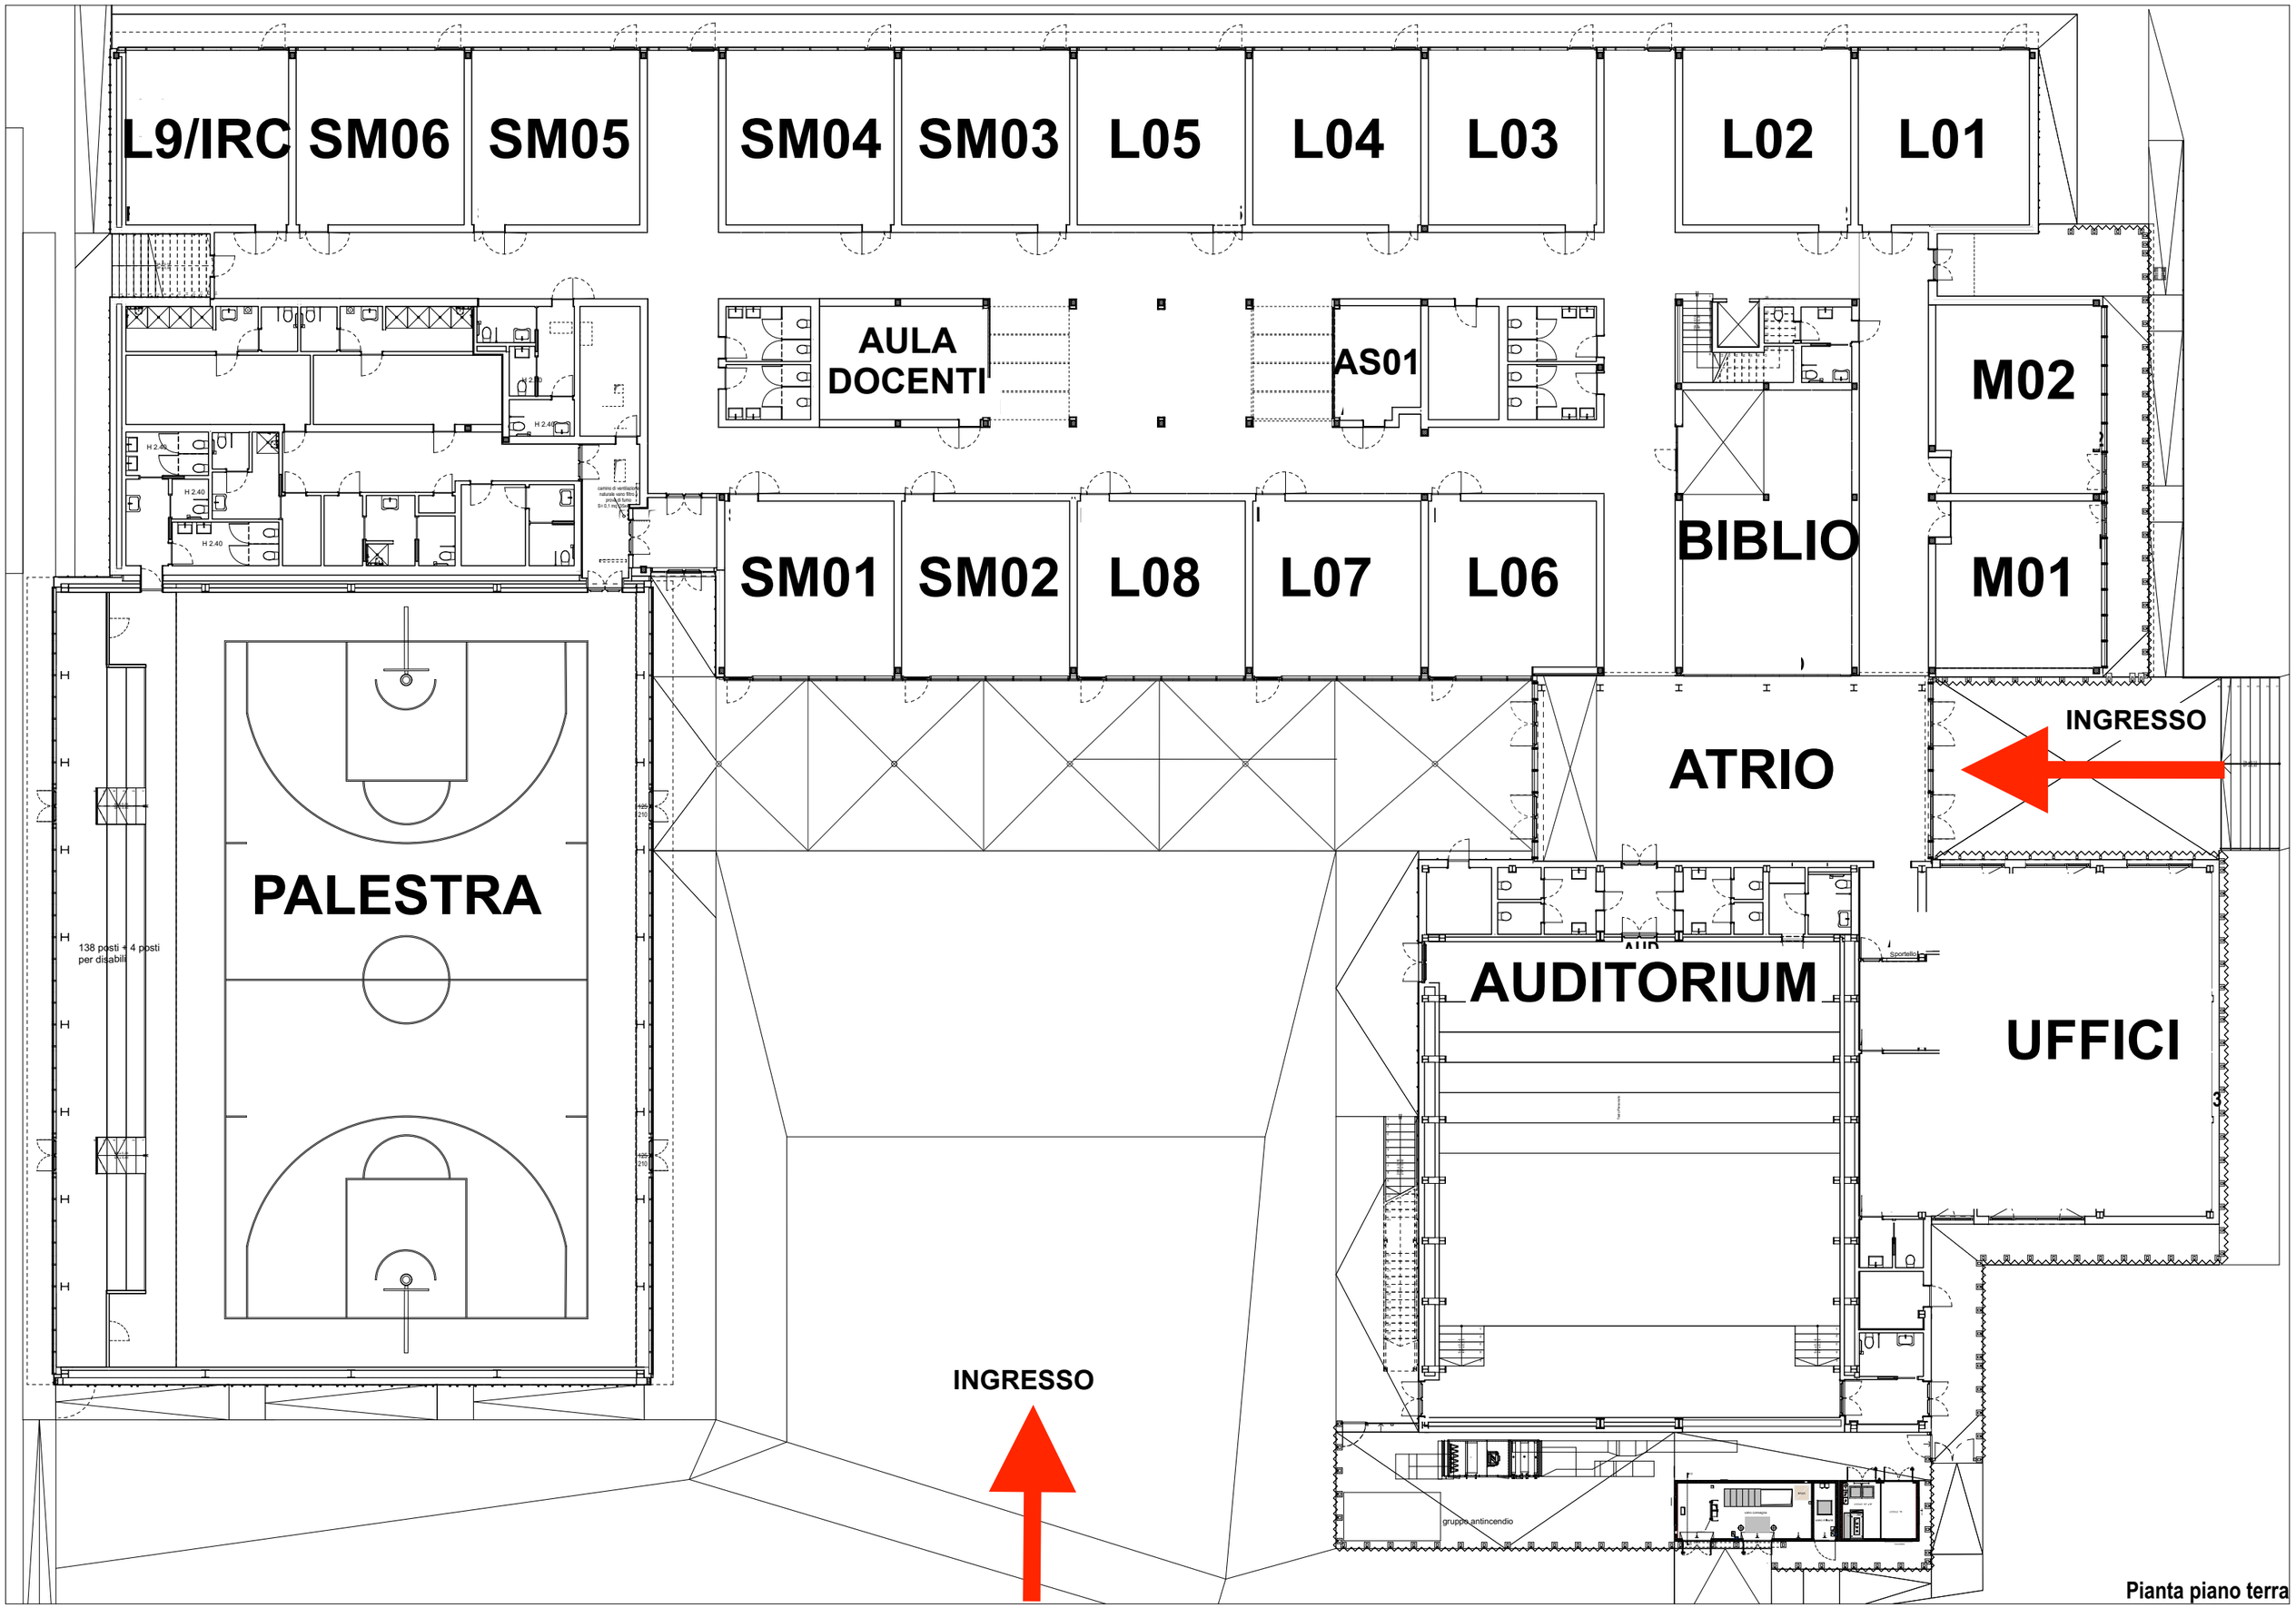

Pianta piano terra